


Ferienhaus Wilde Hütung


Grundriss EG

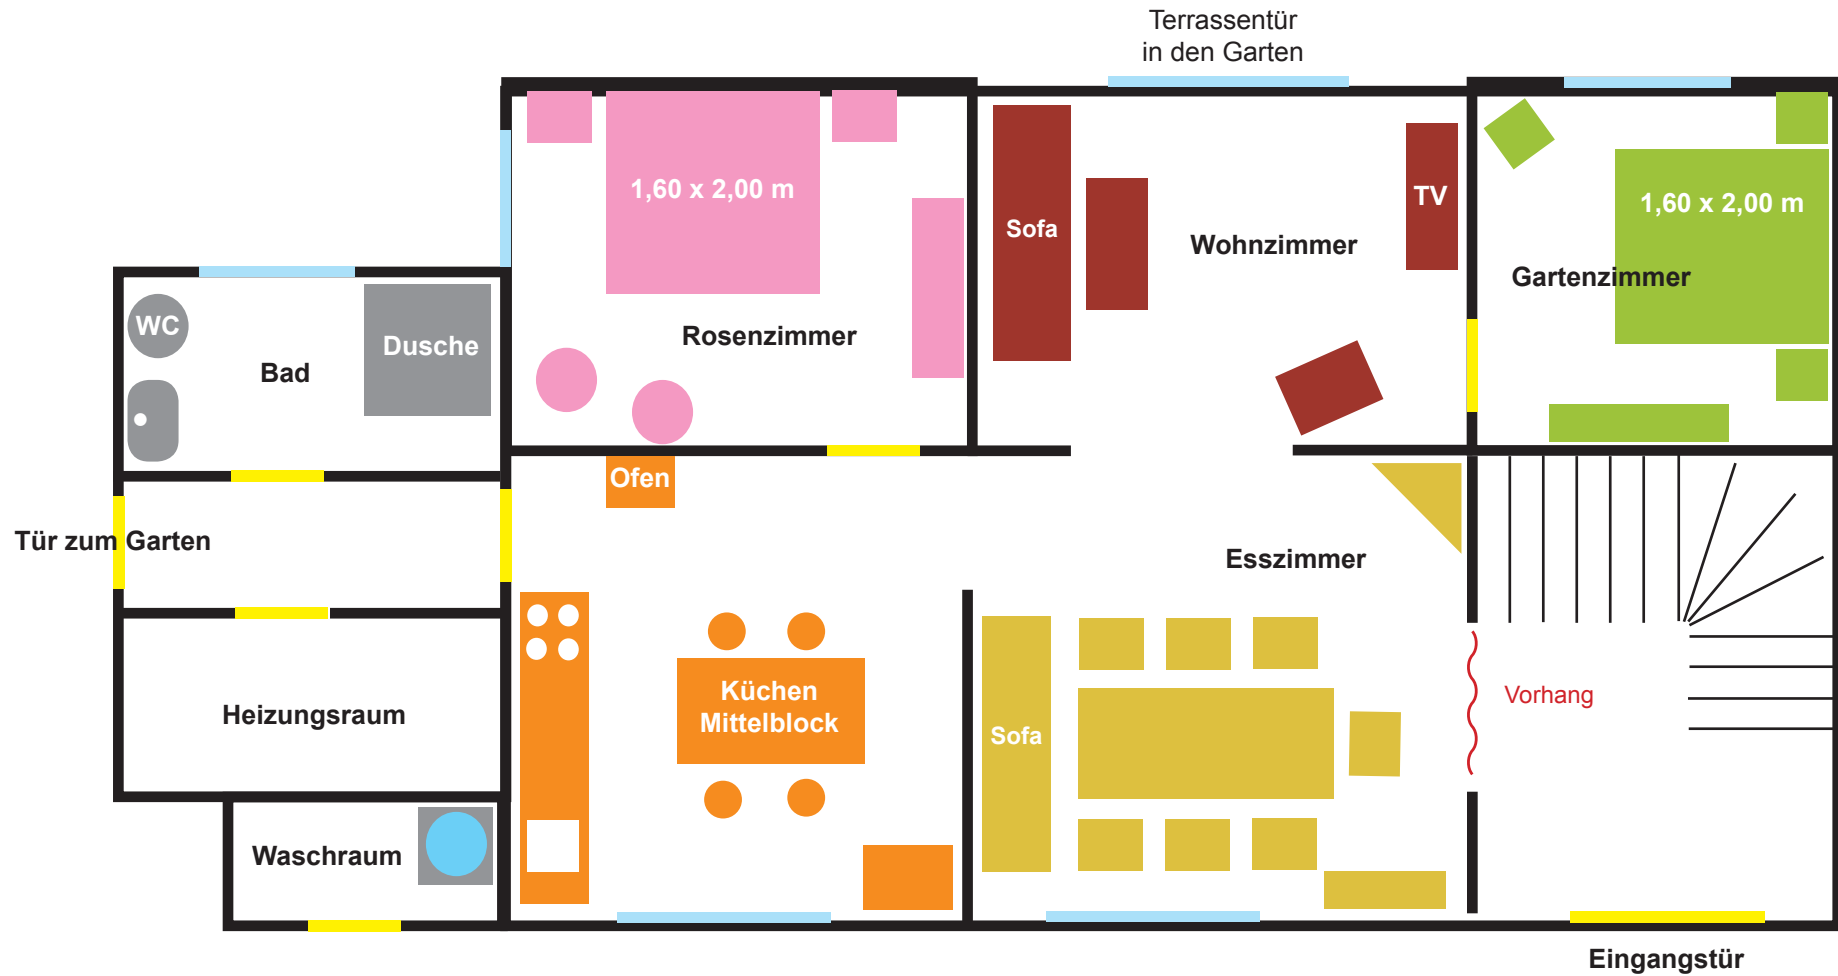

Darstellung nicht Maßstabsgetreu

Ferienhaus Wilde Hütung

Grundriss DG

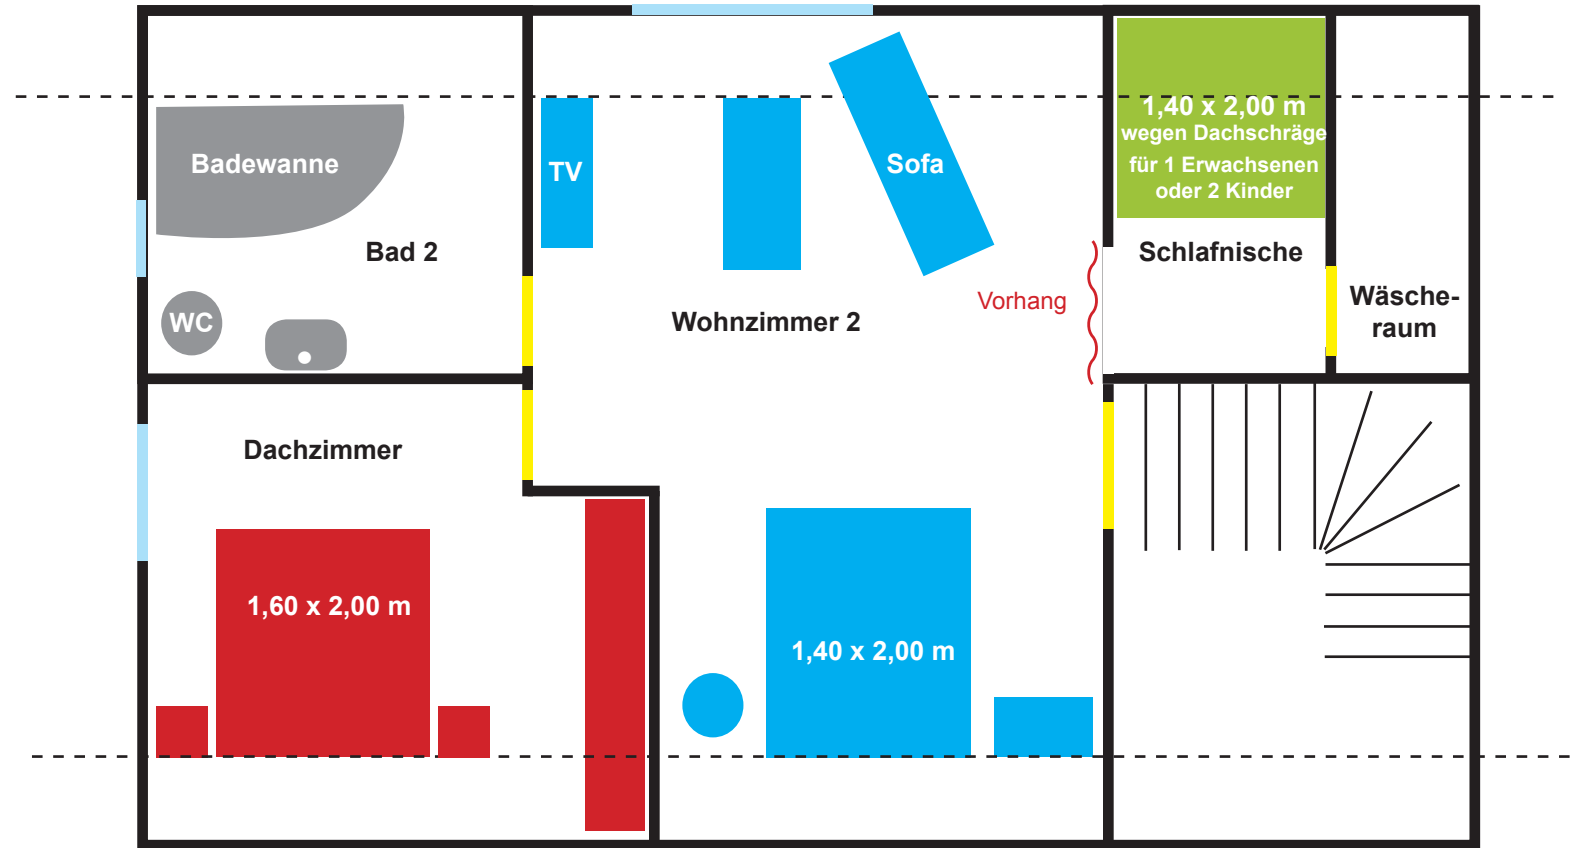

Darstellung nicht Maßstabsgetreu