


Ferienhaus Wilde Hütung

Grundriss EG


(Grundrisse mit Einrichtung des Ferienhauses / nicht maßstabsgerecht)

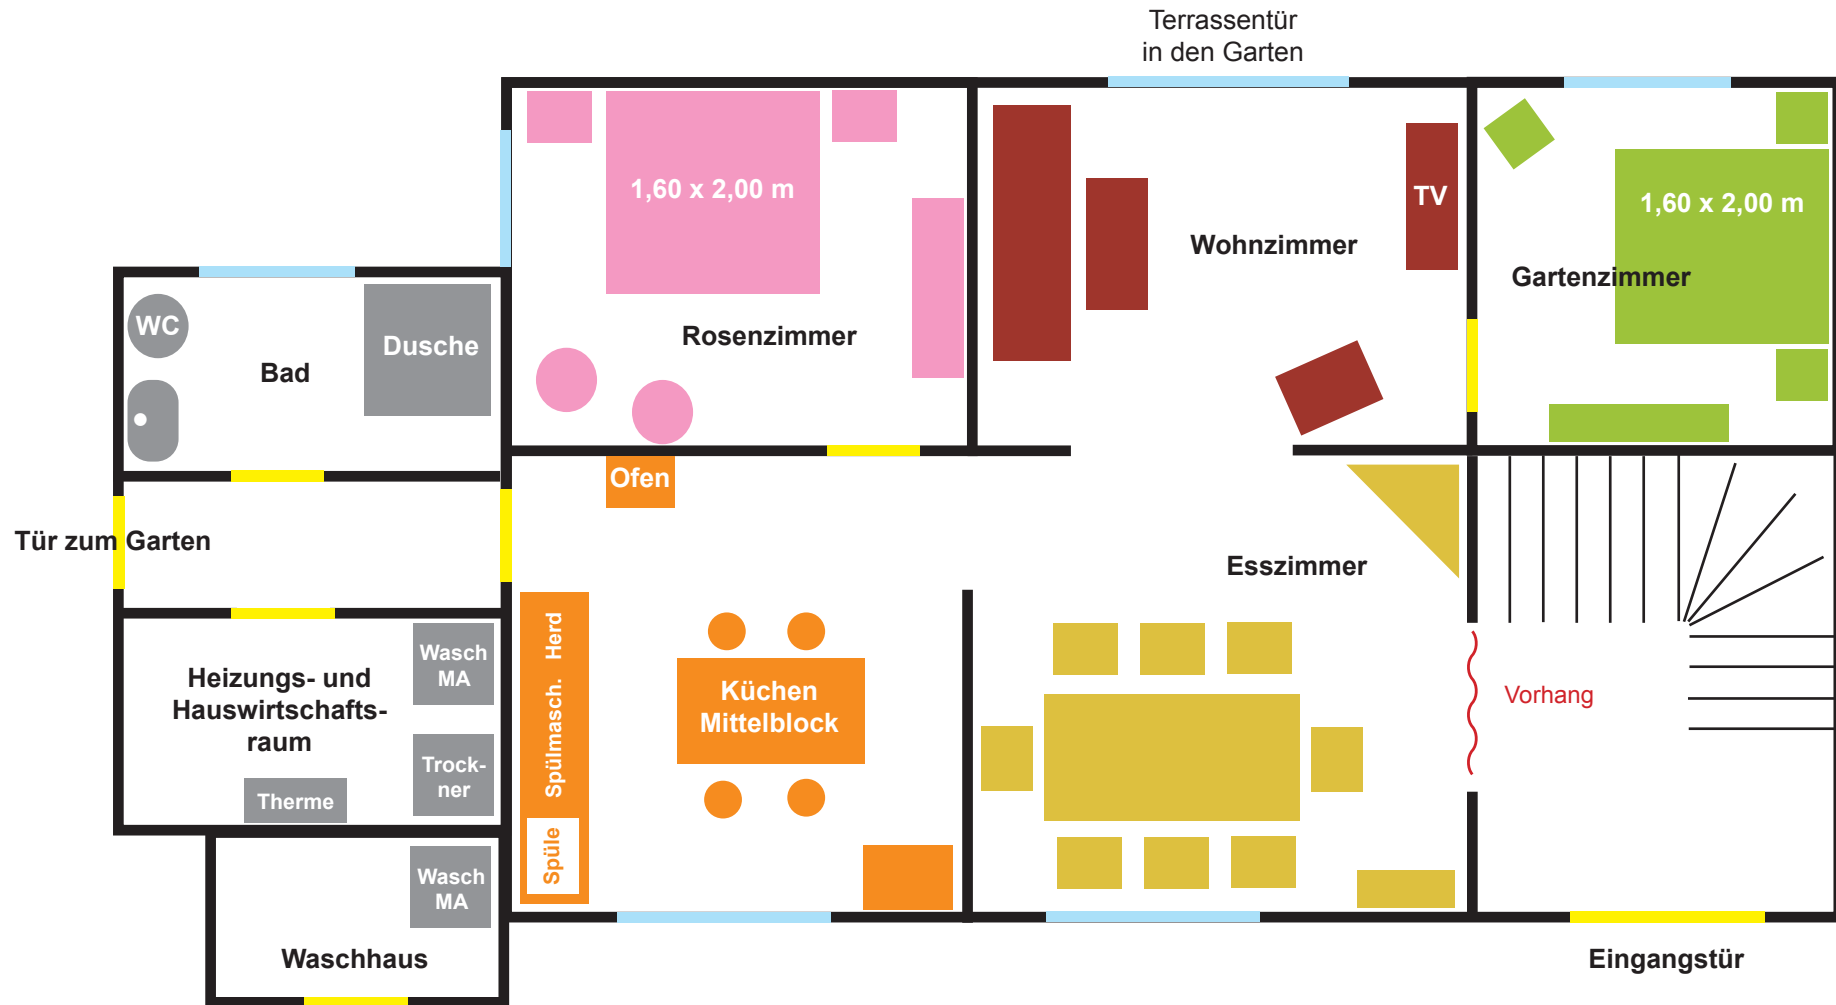

Darstellung nicht Maßstabsgetreu

Ferienhaus Wilde Hütung

Grundriss DG

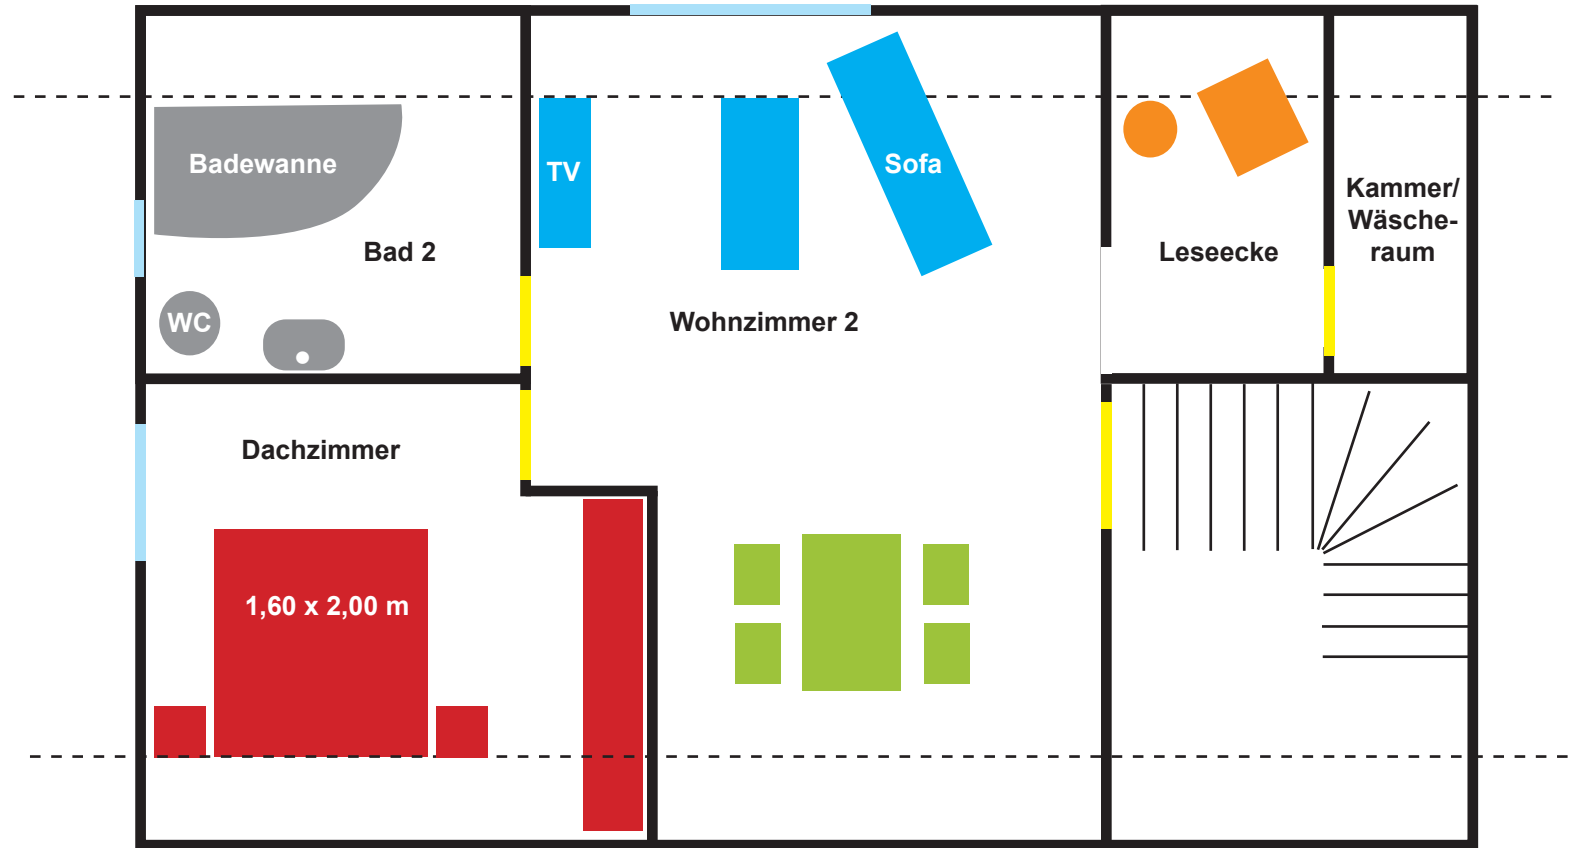

Darstellung nicht Maßstabsgetreu